



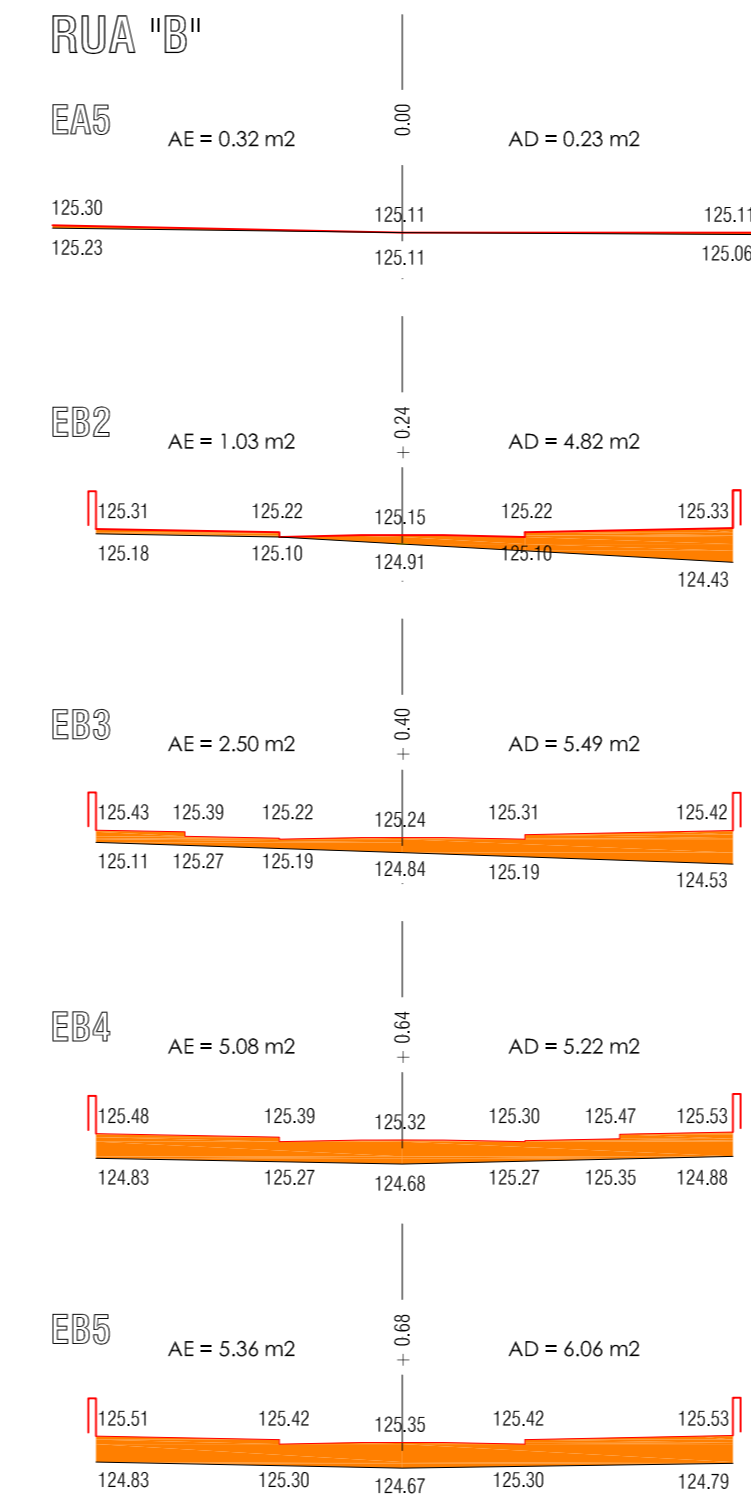

PERFIS TRANSVERSAIS  
ESCALA 1: 200

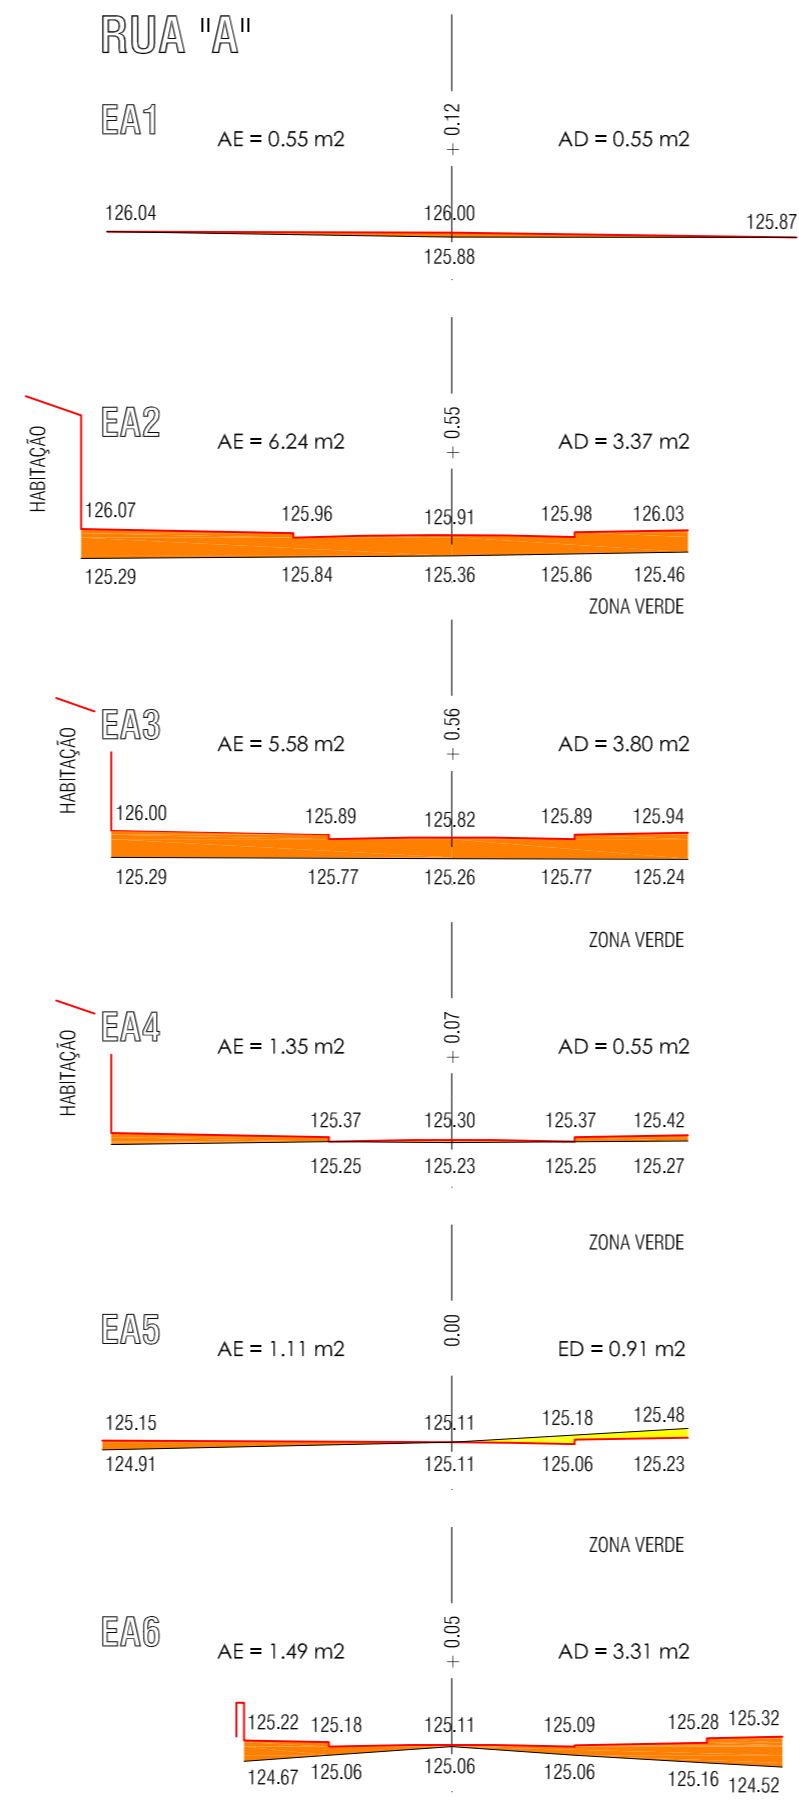

		<b>SERVIÇOS MUNICIPALIZADOS DE ÁGUA E SANEAMENTO</b> DST - SECTOR DE PROJECTOS, EMPREITADAS E FISCALIZAÇÃO	
Engenheira : Herménia Coelho	Designação da obra : GERALDES - REMODELAÇÃO DE ESGOTOS DOMÉSTICOS E PLUVIAIS 1ª FASE - ZONA CENTRAL		
Topografia : Topoeste	Peças : ARRUAMENTOS - PERFIS TRANSVERSAIS RUAS "A" E "B"		
Desenhador : João Rosado	Escala : 1/ 200		Desenho nº. <b>1.4</b>
Arquivo :	Data : Julho / 09		